




グランアヴェニール ひうみ

GRAN AVENIR HIUMI

第二期建築条件付宅地分譲区画

●全体区画図

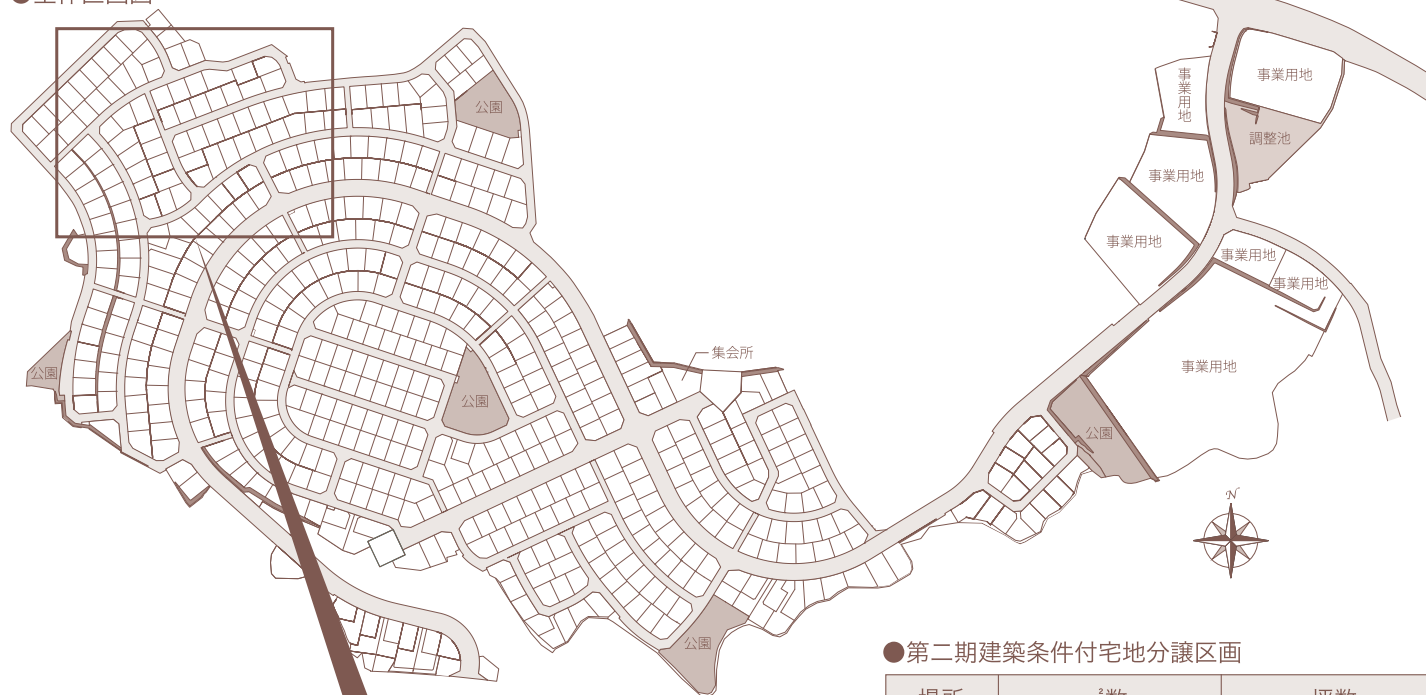

●第二期分譲区画図



第二期建築条件付宅地分譲区画

●第二期建築条件付宅地分譲区画

場所	m ² 数	坪数
37-6	201.0m ²	60.8坪
37-7	199.0m ²	60.1坪
37-9	195.0m ²	58.9坪
37-10	187.0m ²	56.5坪
37-11	182.0m ²	55.0坪
37-12	189.0m ²	57.1坪
38-5	189.0m ²	57.1坪
38-6	187.0m ²	56.5坪
38-15	200.0m ²	60.5坪
40-2	194.0m ²	58.6坪
40-4	247.0m ²	74.7坪
40-9	180.0m ²	54.4坪
40-10	180.0m ²	54.4坪
40-12	180.0m ²	54.4坪
42-11	179.0m ²	54.1坪

代理



NISSIN HOME

-since1987-

ずっと住みたい、家づくり。

国土交通大臣(1)第009476号

長崎県佐世保市谷郷町3番5号 日進ビル TEL.0956-23-8808

お問い合わせは

宅事業部



0120-81-2453