




グランアヴェニール ひうみ


GRAN AVENIR HIUMI

第二期建築条件付宅地分譲区画

●全体区画図

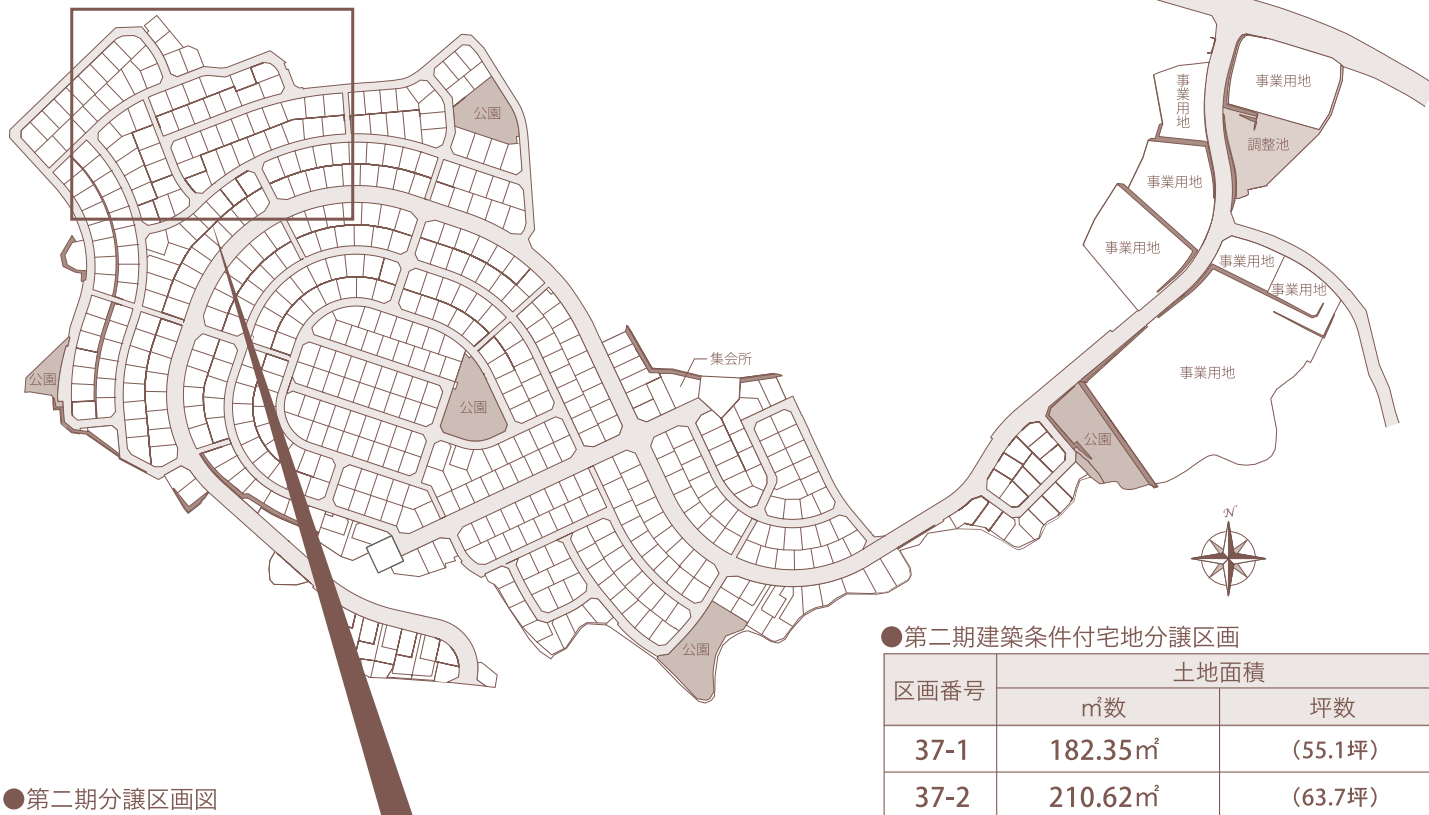

●第二期分譲区画図

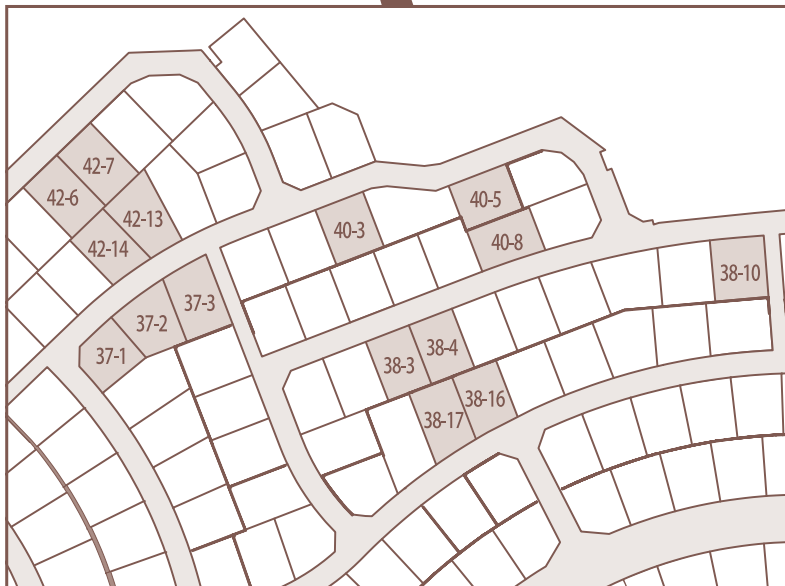

第二期建築条件付宅地分譲区画

●第二期建築条件付宅地分譲区画

区画番号	土地面積	
	㎡数	坪数
37-1	182.35㎡	(55.1坪)
37-2	210.62㎡	(63.7坪)
37-3	227.36㎡	(68.7坪)
38-3	189.58㎡	(57.3坪)
38-4	189.57㎡	(57.3坪)
38-10	216.02㎡	(65.3坪)
38-16	196.17㎡	(59.3坪)
38-17	216.61㎡	(65.5坪)
40-3	195.31㎡	(59.0坪)
40-5	191.40㎡	(57.8坪)
40-8	195.13㎡	(59.0坪)
42-6	214.26㎡	(64.8坪)
42-7	214.26㎡	(64.8坪)
42-13	225.26㎡	(68.1坪)
42-14	195.55㎡	(59.1坪)

販売代理



あなたを守りたい。

ユニバーサルホーム

建設業許可 長崎県知事(般-30)第11328号
宅建業免許 長崎県知事(4)第3440号

長崎県西彼杵郡長与町嬉里郷1番地3

お問い合わせは

TEL.095-860-5555

受付時間/10:00~19:00【火・木は10:00~17:00】 担当:浜崎
定休日/第1・第2火曜日、水曜日