





グランアヴェニールひうみ
GRAN AVENIR HIUMI

第三期建築条件付宅地分譲区画

●全体区画面

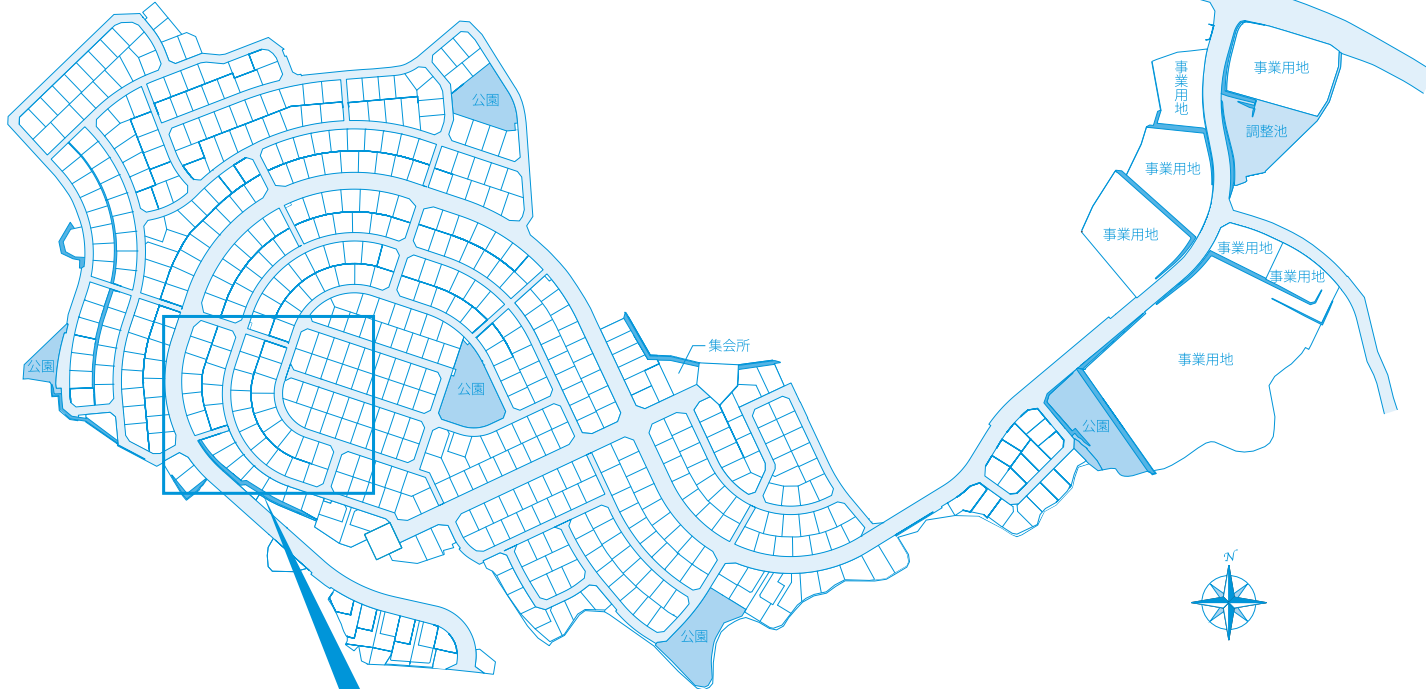

●第三期分譲区画面

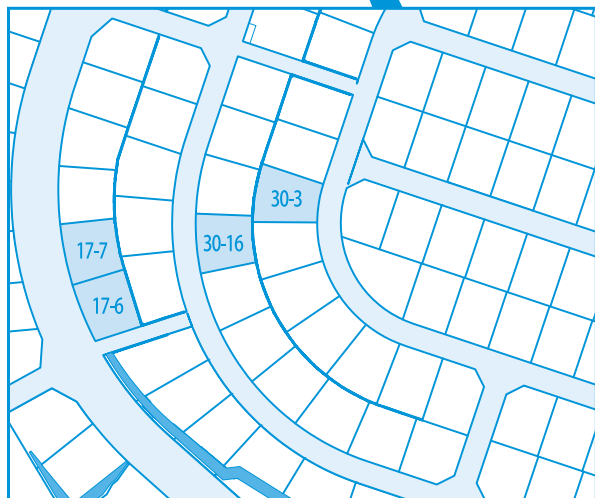

●第三期建築条件付宅地分譲区画

区画番号	土地面積	
	m ² 数	坪数
17-6	202.92m ²	(61.3坪)
17-7	201.78m ²	(61.0坪)

区画番号	土地面積	
	m ² 数	坪数
30-3	207.17m ²	(62.6坪)
30-16	196.23m ²	(59.3坪)

第三期建築条件付宅地分譲区画

家は、性能。

販売代理

一条工務店

国土交通大臣(6)第5369号

佐世保市大和町875-2 NBCハウジング佐世保内

佐世保展示場

お問い合わせは

TEL.0956-33-7271

佐世保東展示場

TEL.0956-20-8551